


Listen gælder fra kedel nr. 706186 ->

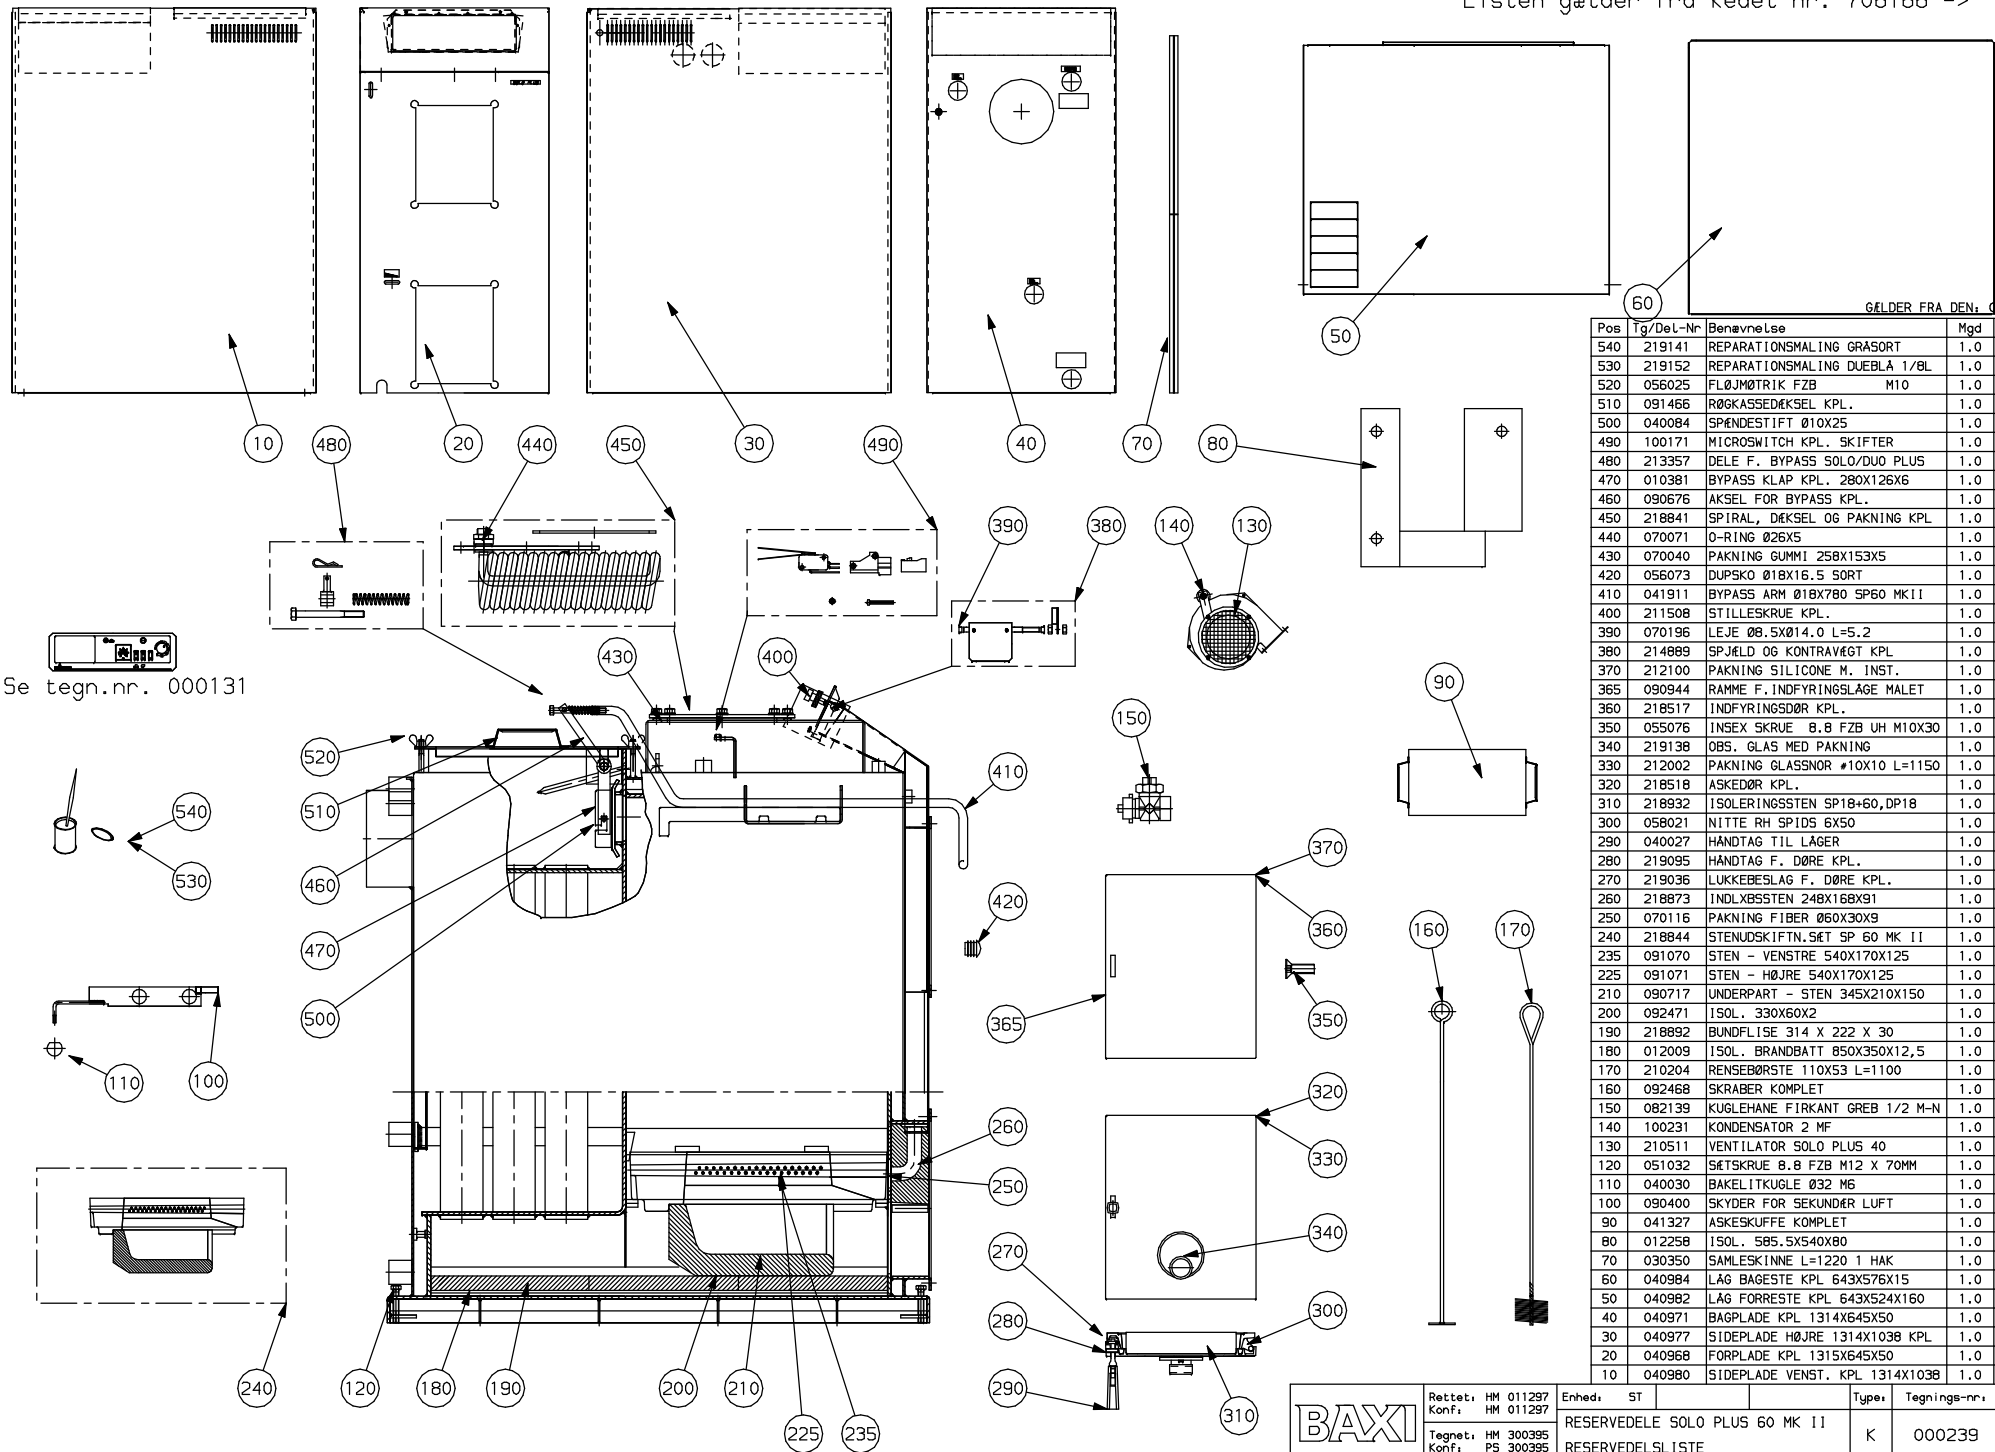

Se tegn.nr. 000131

GÆLDER FRA DEN: 021297

Pos	Tg/DeL-Nr	Benævnelse	Mgd	Enh
540	219141	REPARATIONSMALING GRÅSORT	1,0	ST
530	219152	REPARATIONSMALING DUEBLÅ 1/BL	1,0	ST
520	056025	FLØJMØTRIK FZB M10	1,0	ST
510	091466	RØKKASSEDEKSEL KPL.	1,0	ST
500	040084	SPÆNDESTIFT Ø10X25	1,0	ST
490	100171	MICROSWITCH KPL. 5KIFTER	1,0	ST
480	213357	DELE F. BYPASS SOLO/DUO PLUS	1,0	ST
470	010381	BYPASS KLAP KPL. 280X126X6	1,0	ST
460	090676	AKSEL FOR BYPASS KPL.	1,0	ST
450	218841	SPIRAL, DEKSEL OG PAKNING KPL	1,0	ST
440	070071	O-RING Ø26X5	1,0	ST
430	070040	PAKNING GUMMI 258X153X5	1,0	ST
420	056073	DUPSKO Ø18X16,5 SORT	1,0	ST
410	041911	BYPASS ARM Ø18X780 SP60 MKII	1,0	ST
400	211508	STILLESKRUE KPL.	1,0	ST
390	070196	LEJE Ø6,5XØ14,0 L=5,2	1,0	ST
380	214889	SPJELD OG KONTRAVÆGT KPL	1,0	ST
370	212100	PAKNING SILICONE M. INST.	1,0	ST
365	090944	RAMME F. INDFYRINGSLÅGE MALET	1,0	ST
360	218517	INDFYRINGSDØR KPL.	1,0	ST
350	055076	INSEX SKRUE 8,8 FZB UH M10X30	1,0	ST
340	219138	OBS. GLAS MED PAKNING	1,0	ST
330	212002	PAKNING GLASSNØR #10X10 L=1150	1,0	ST
320	218518	ASKEDØR KPL.	1,0	ST
310	218932	ISOLERINGSTEN SP18+60,DP18	1,0	ST
300	058021	NITTE RH SPIDS 6X50	1,0	ST
290	040027	HÅNDTAG TIL LÅGER	1,0	ST
280	219095	HÅNDTAG F. DØRE KPL.	1,0	ST
270	219036	LUKKEBESLAG F. DØRE KPL.	1,0	ST
260	218873	INDLÆBSSTEN 248X168X91	1,0	ST
250	070116	PAKNING FIBER Ø60X30X9	1,0	ST
240	218844	STENUDSKIFTN.SÆT SP 60 MK II	1,0	ST
235	091070	STEN - VENSTRE 540X170X125	1,0	ST
225	091071	STEN - HØJRE 540X170X125	1,0	ST
210	090717	UNDERPART - STEN 345X210X150	1,0	ST
200	092471	ISOL. 330X60X2	1,0	ST
190	218892	BUNDFLISE 314 X 222 X 30	1,0	ST
180	012009	ISOL. BRANDBATT 850X350X12,5	1,0	M2
170	210204	RENSEBØRSTE 110X53 L=1100	1,0	ST
160	092468	SKRABER KOMPLET	1,0	ST
150	082139	KUGLEHANE FIRKANT GREB 1/2 M-N	1,0	ST
140	100231	KONDENSATOR 2 MF	1,0	ST
130	210511	VENTILATOR SOLO PLUS 40	1,0	ST
120	051032	SÆTSKRUE 8,8 FZB M12 X 70MM	1,0	ST
110	040030	BAKELITKUGLE Ø32 M6	1,0	ST
100	090400	SKYDER FOR SEKUNDER LUFT	1,0	ST
90	041327	ASKESKUFFE KOMPLET	1,0	ST
80	012258	ISOL. 585,5X540X80	1,0	ST
70	090350	SAMLESKINNE L=1220 1 HAK	1,0	ST
60	040984	LÅG BAGESTE KPL 643X576X15	1,0	ST
50	040982	LÅG FORRESTE KPL 643X524X160	1,0	ST
40	040971	BAGPLADE KPL 1314X645X50	1,0	ST
30	040977	SIDEPLADE HØJRE 1314X1038 KPL	1,0	ST
20	040968	FORPLADE KPL 1315X645X50	1,0	ST
10	040980	SIDEPLADE VENST. KPL 1314X1038	1,0	ST

<b>BAXI</b>	Rettet: HM 011297	Enhed: ST	Type: Tegnings-nr.:	Rev.:
	Konf: HM 011297	RESERVEDELE SOLO PLUS 60 MK II	K	000239
	Tegnet: HM 300395	RESERVEDELSLISTE		3
	Konf: PS 300395			